



철거 도면 (지하 1층 난방 배관)

지하1층 천장 하부 스팀 공급 라인 철거

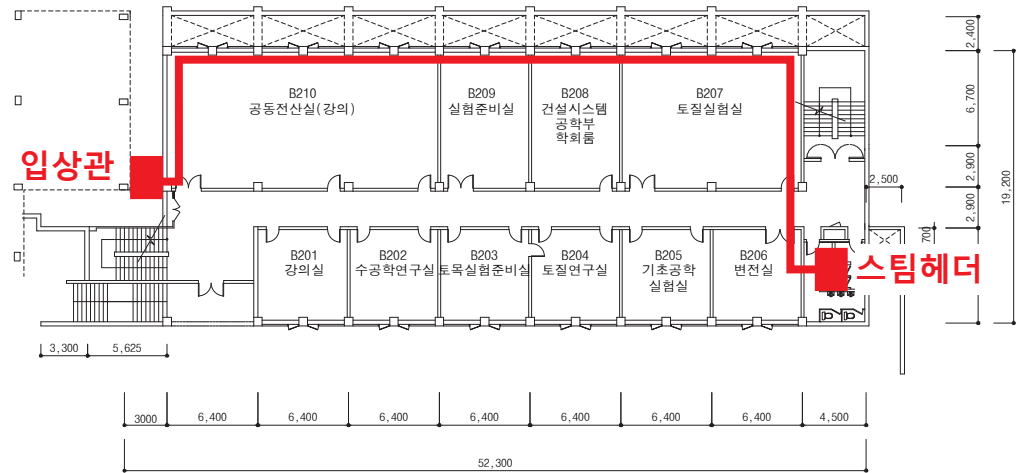


철거 도면 (지하 1층 난방 배관)

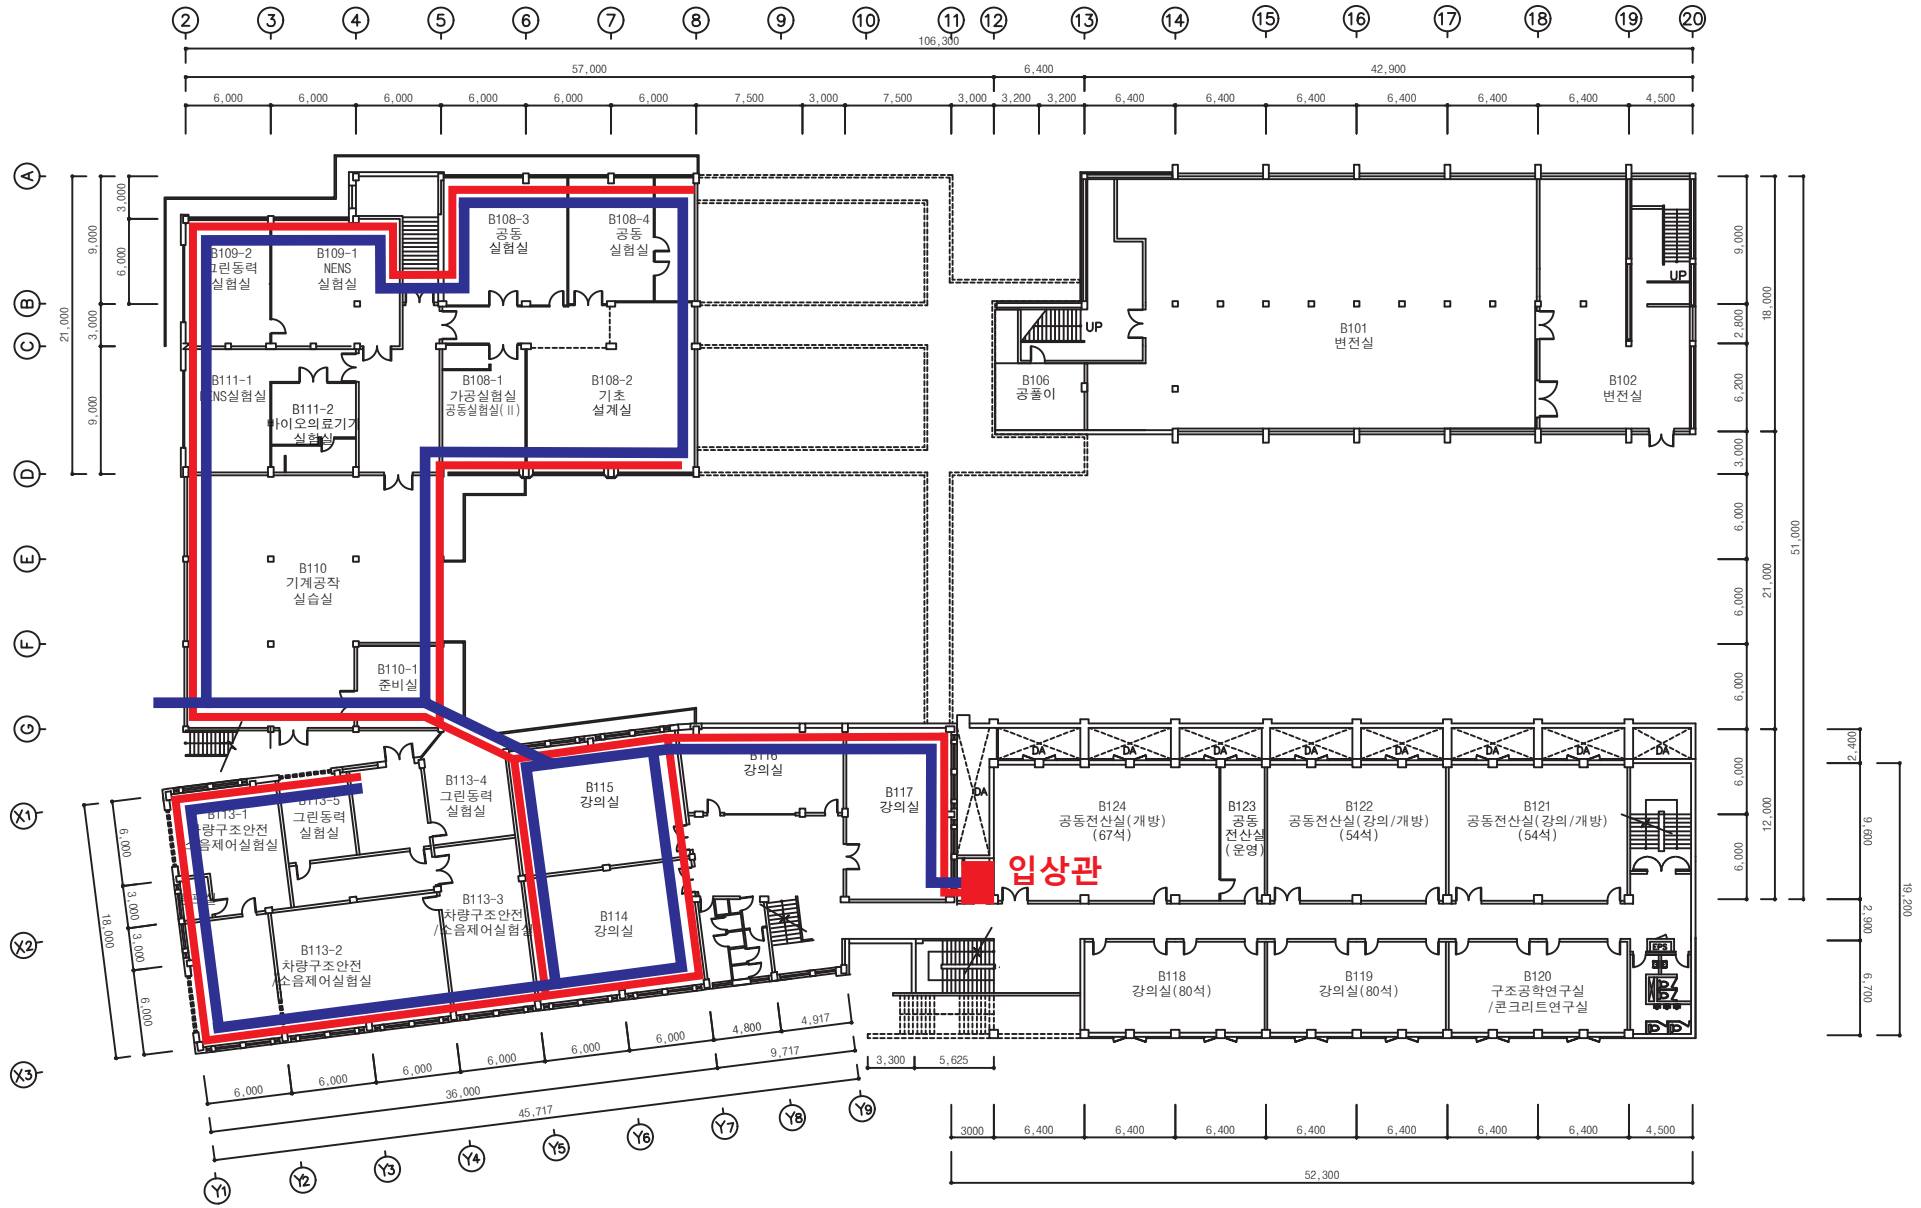

- 지하 1층 천장 하부 스팀 공급 라인 철거
- 지하 1층 바닥 스팀 환수 라인 철거 (미사용 배관 포함)


철거 도면 (지상층 난방 배관)

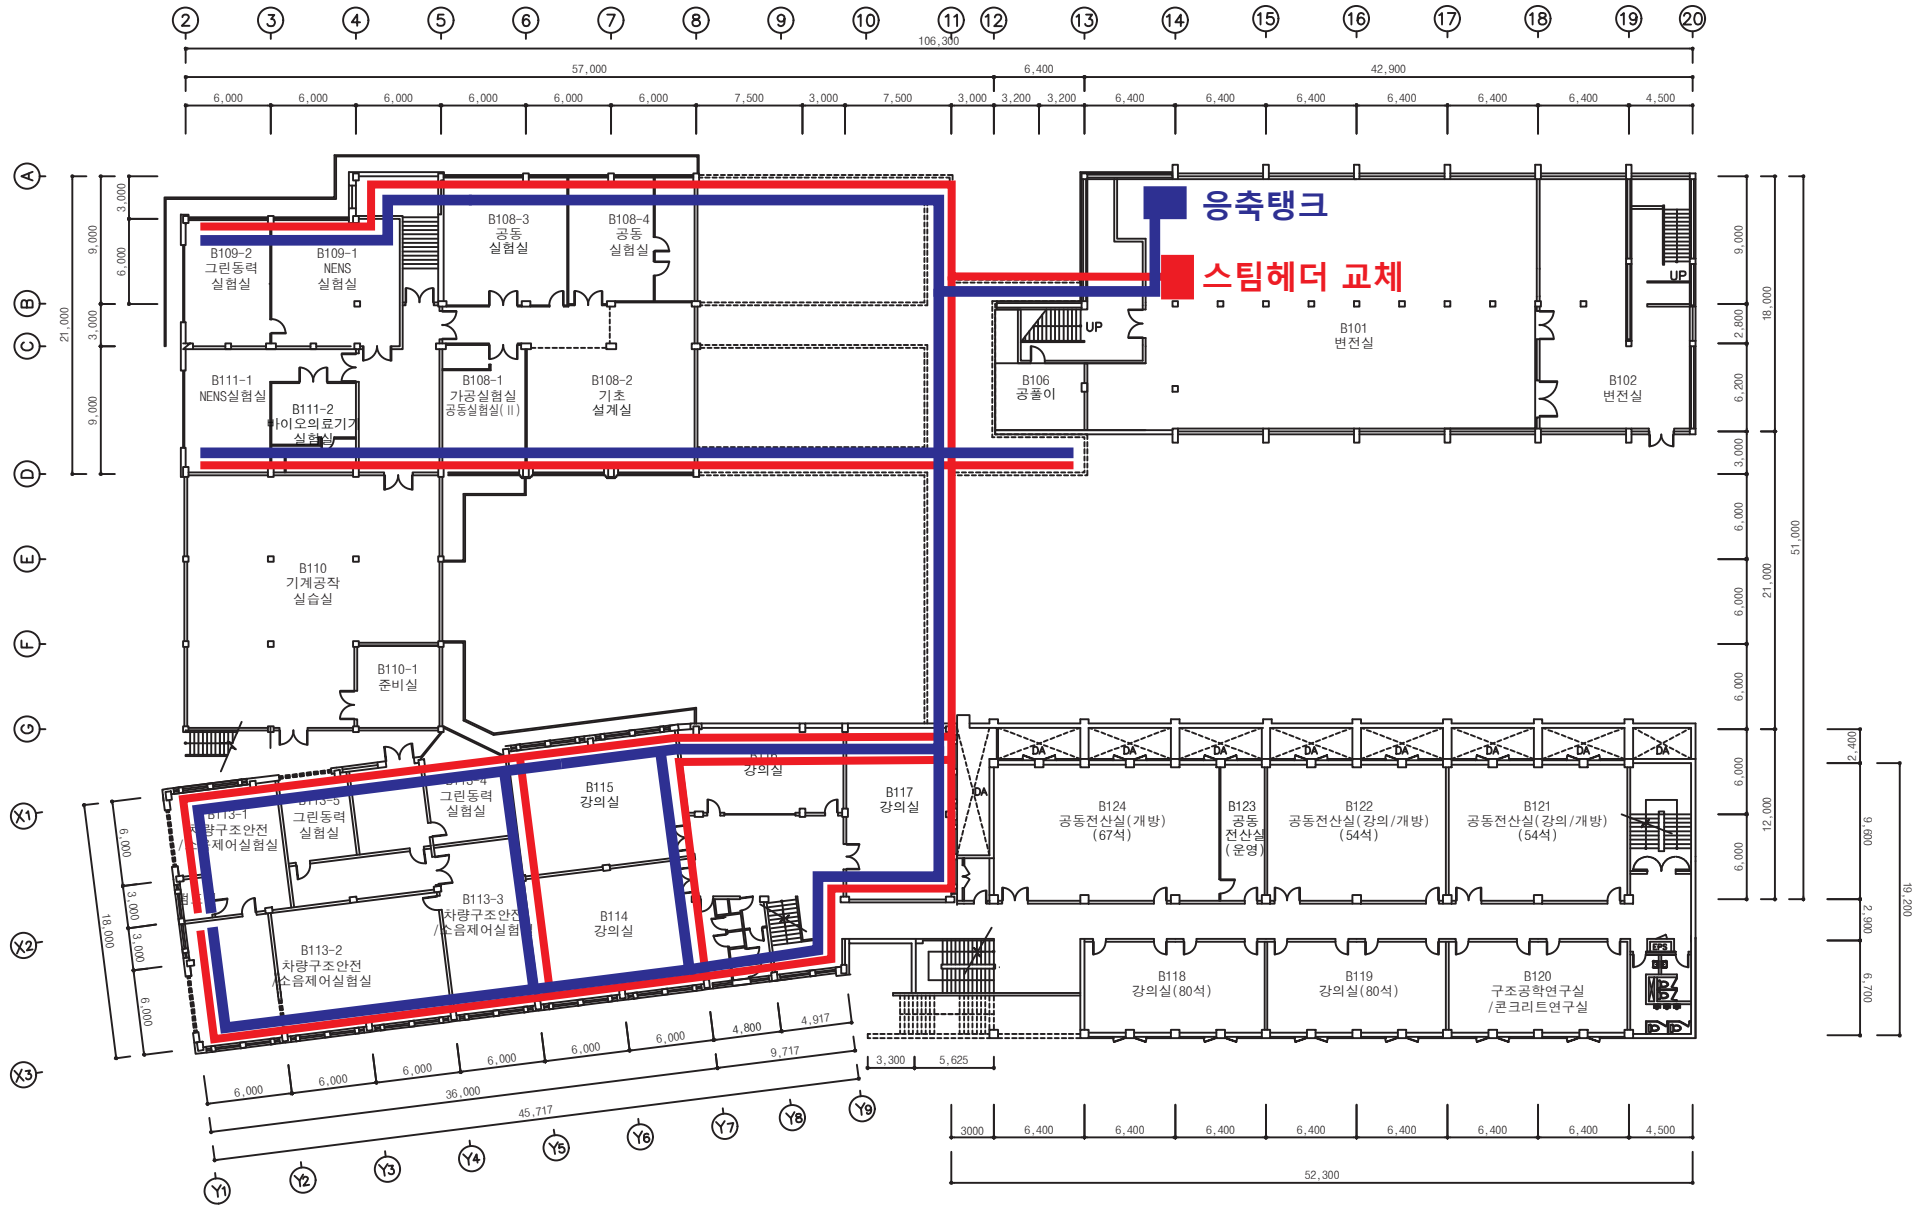

- 지하 1층 천장 내부 스팀 공급 라인 철거
- 지하 1층 천장 내부 스팀 환수 라인 철거




신설 도면 (지하 1층 난방 배관)

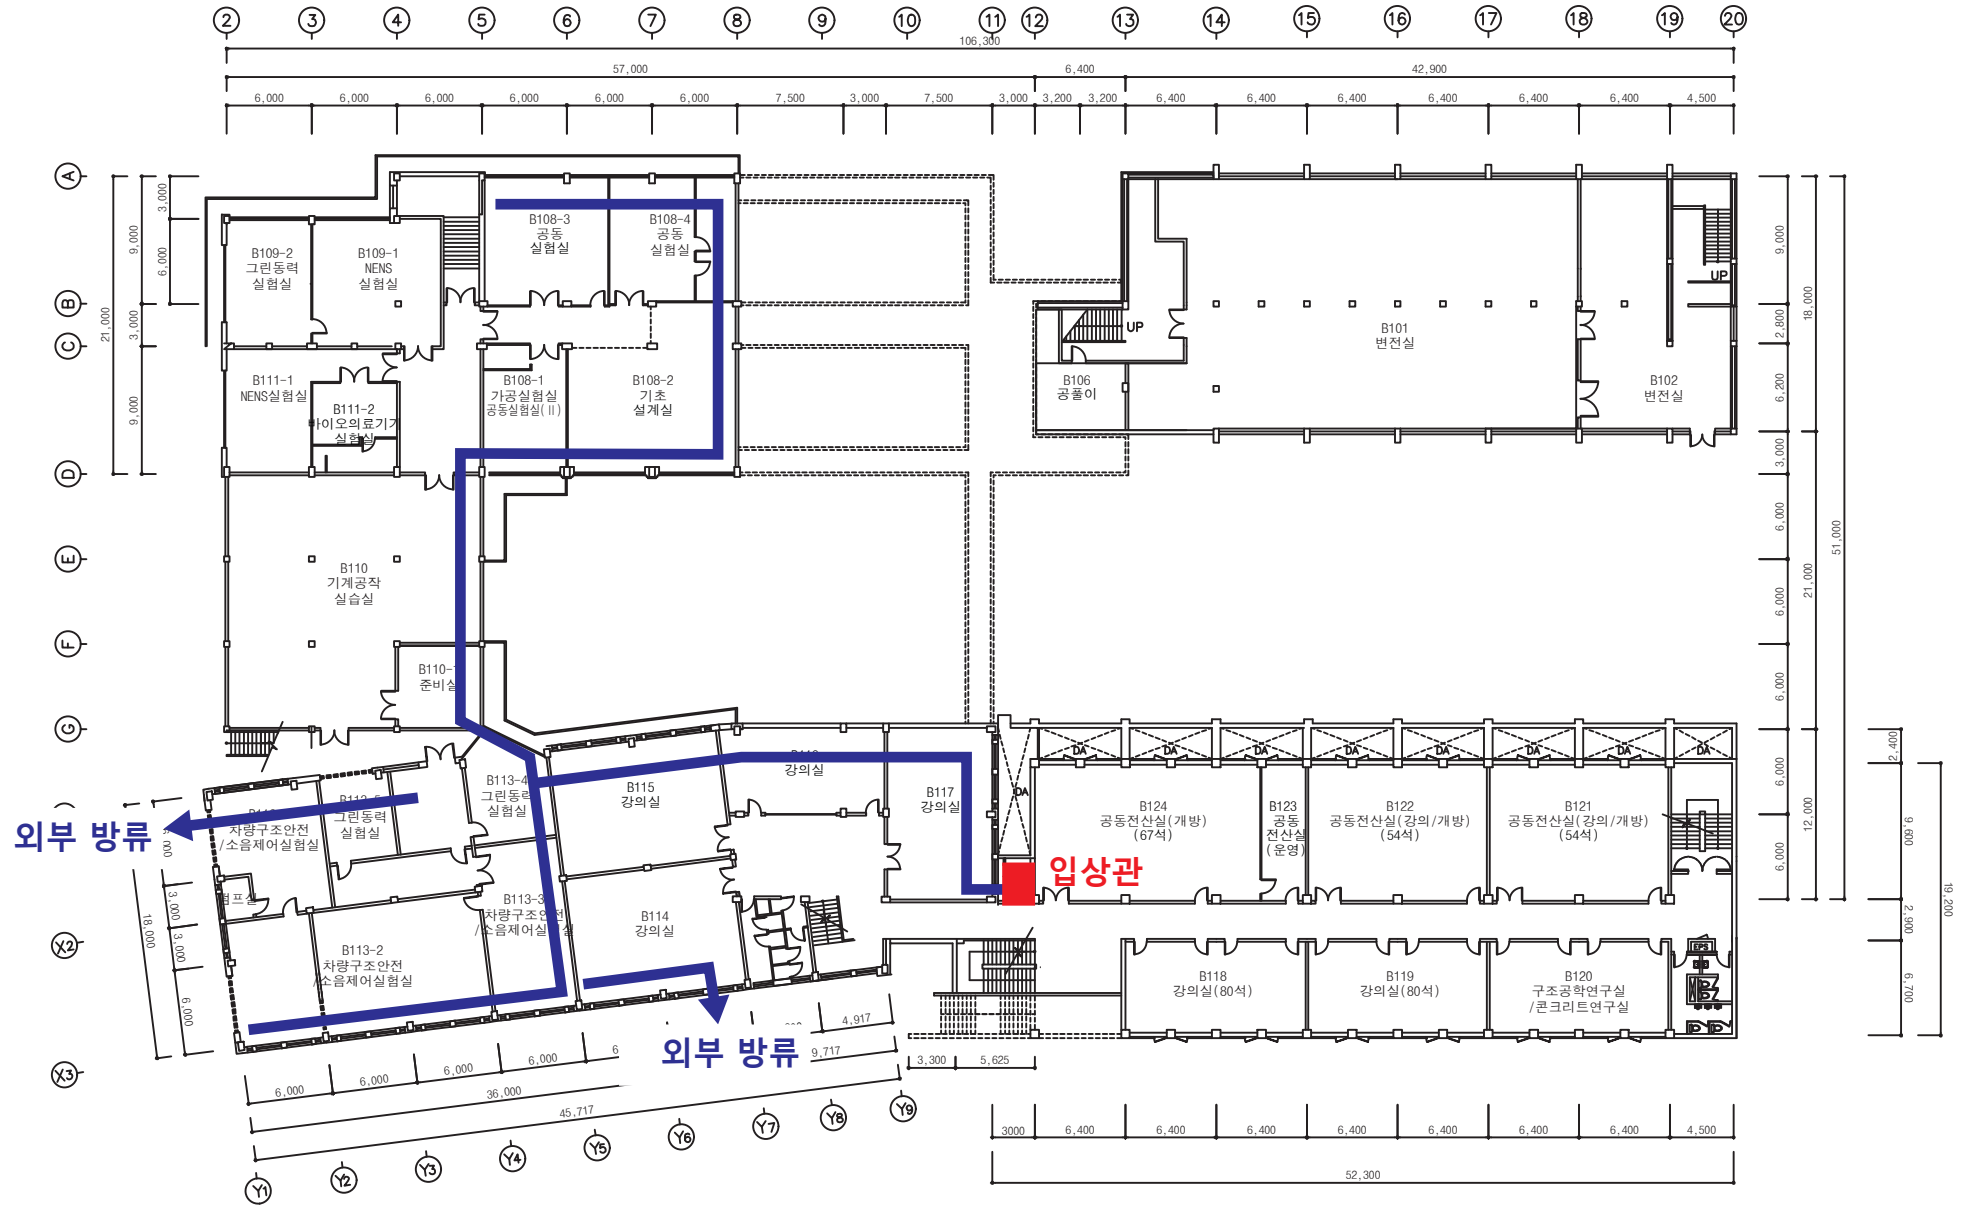

— 지하 1층 바닥 스팀 환수 라인 신설

신설 도면 (지하1층 및 지상층 난방배관 검용)

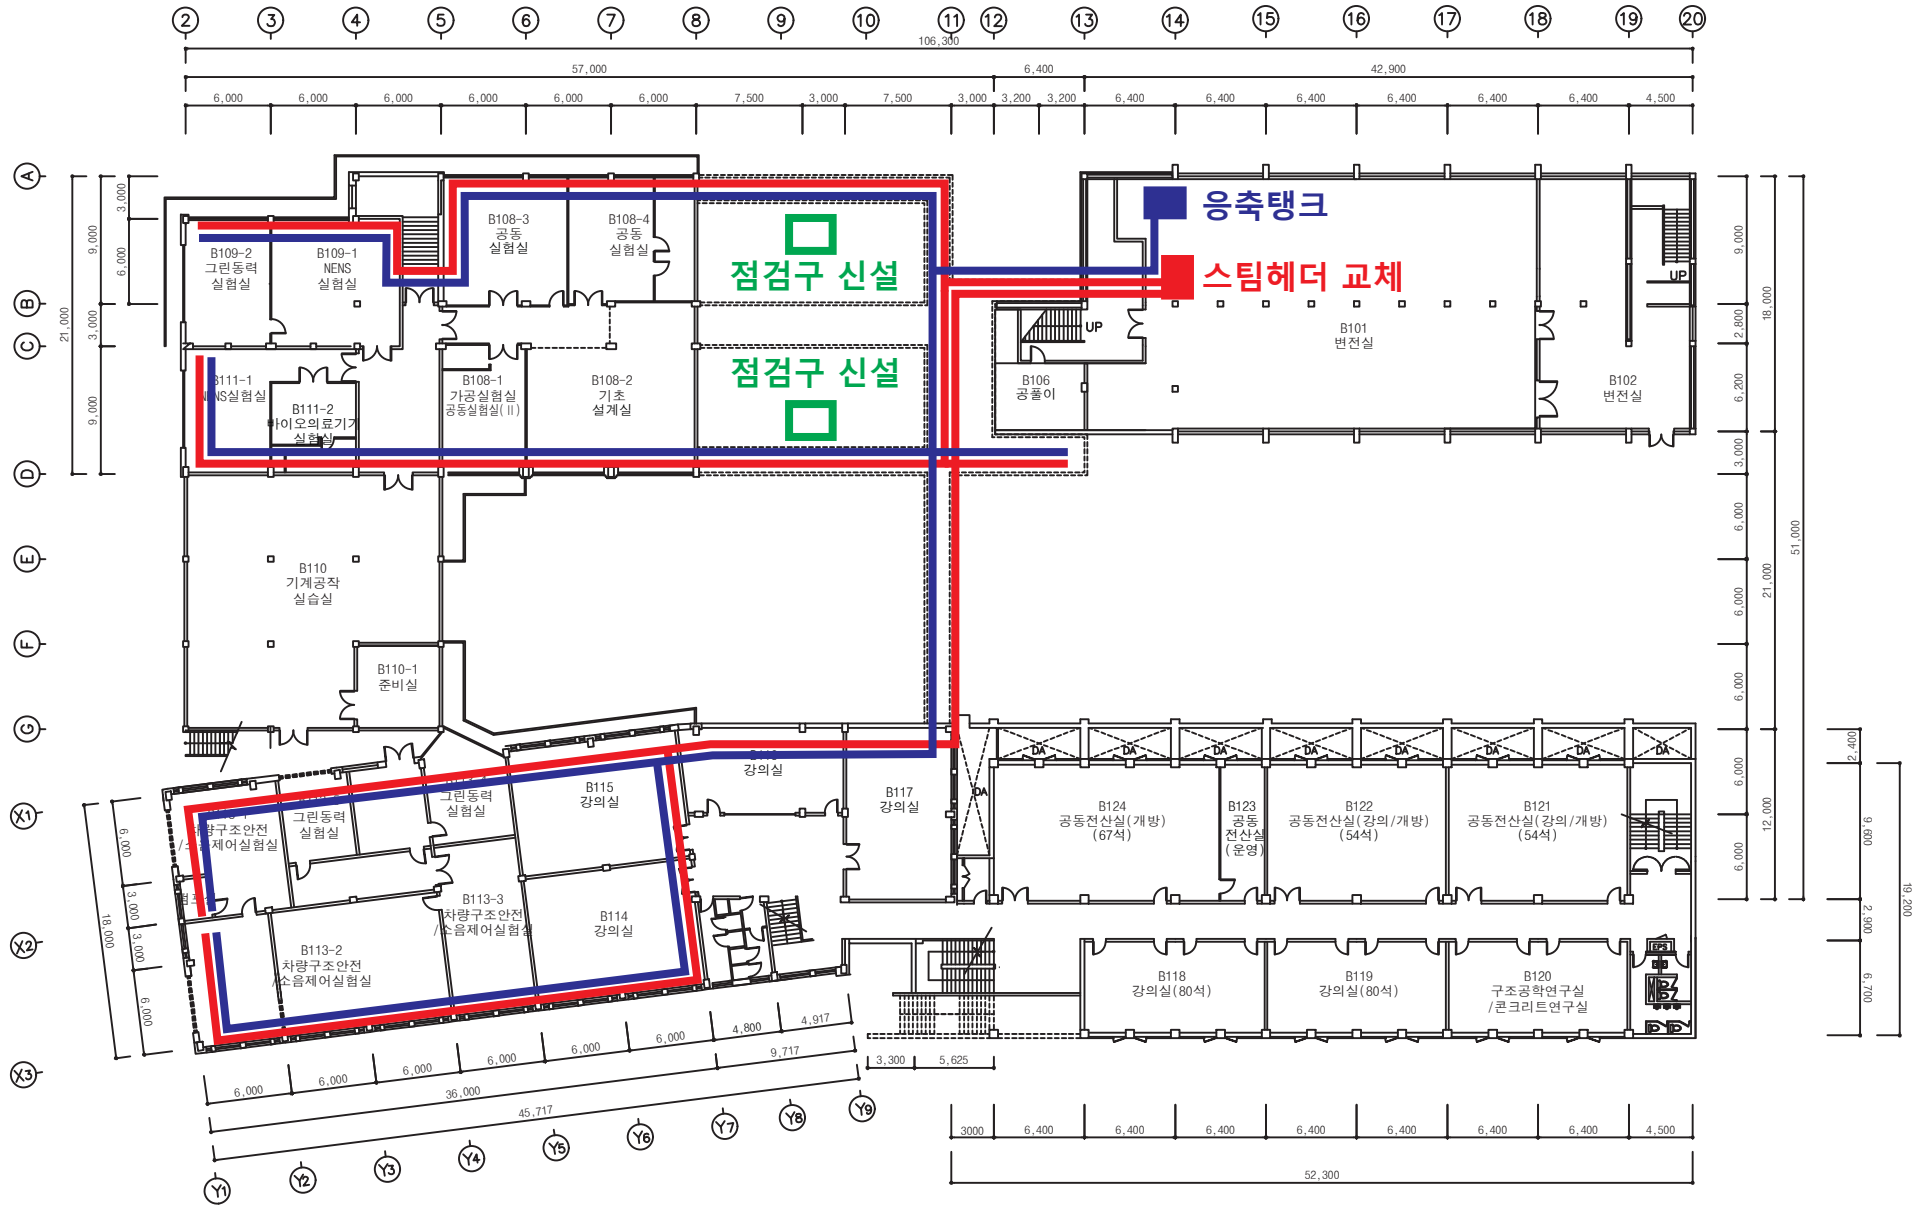

- 스팀 지하 1층 천장 내부 스팀 공급 라인 신설 (지하 1층 스팀 공급 검용)
- 스팀 지하 1층 천장 내부 스팀 환수 라인 신설

